


מגרש: 18

בנין: 2

מס דירה:

טיפוס דירה:


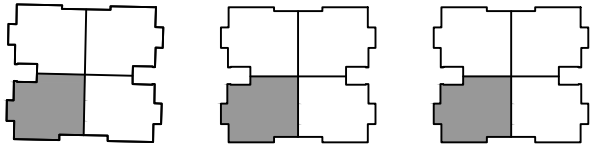


בנין (1)

בנין (2)

בנין (3)

מ"ר	שטח הדירה
מקורה לא מקורה	שטח מרפסות
מ"ר	סה"כ

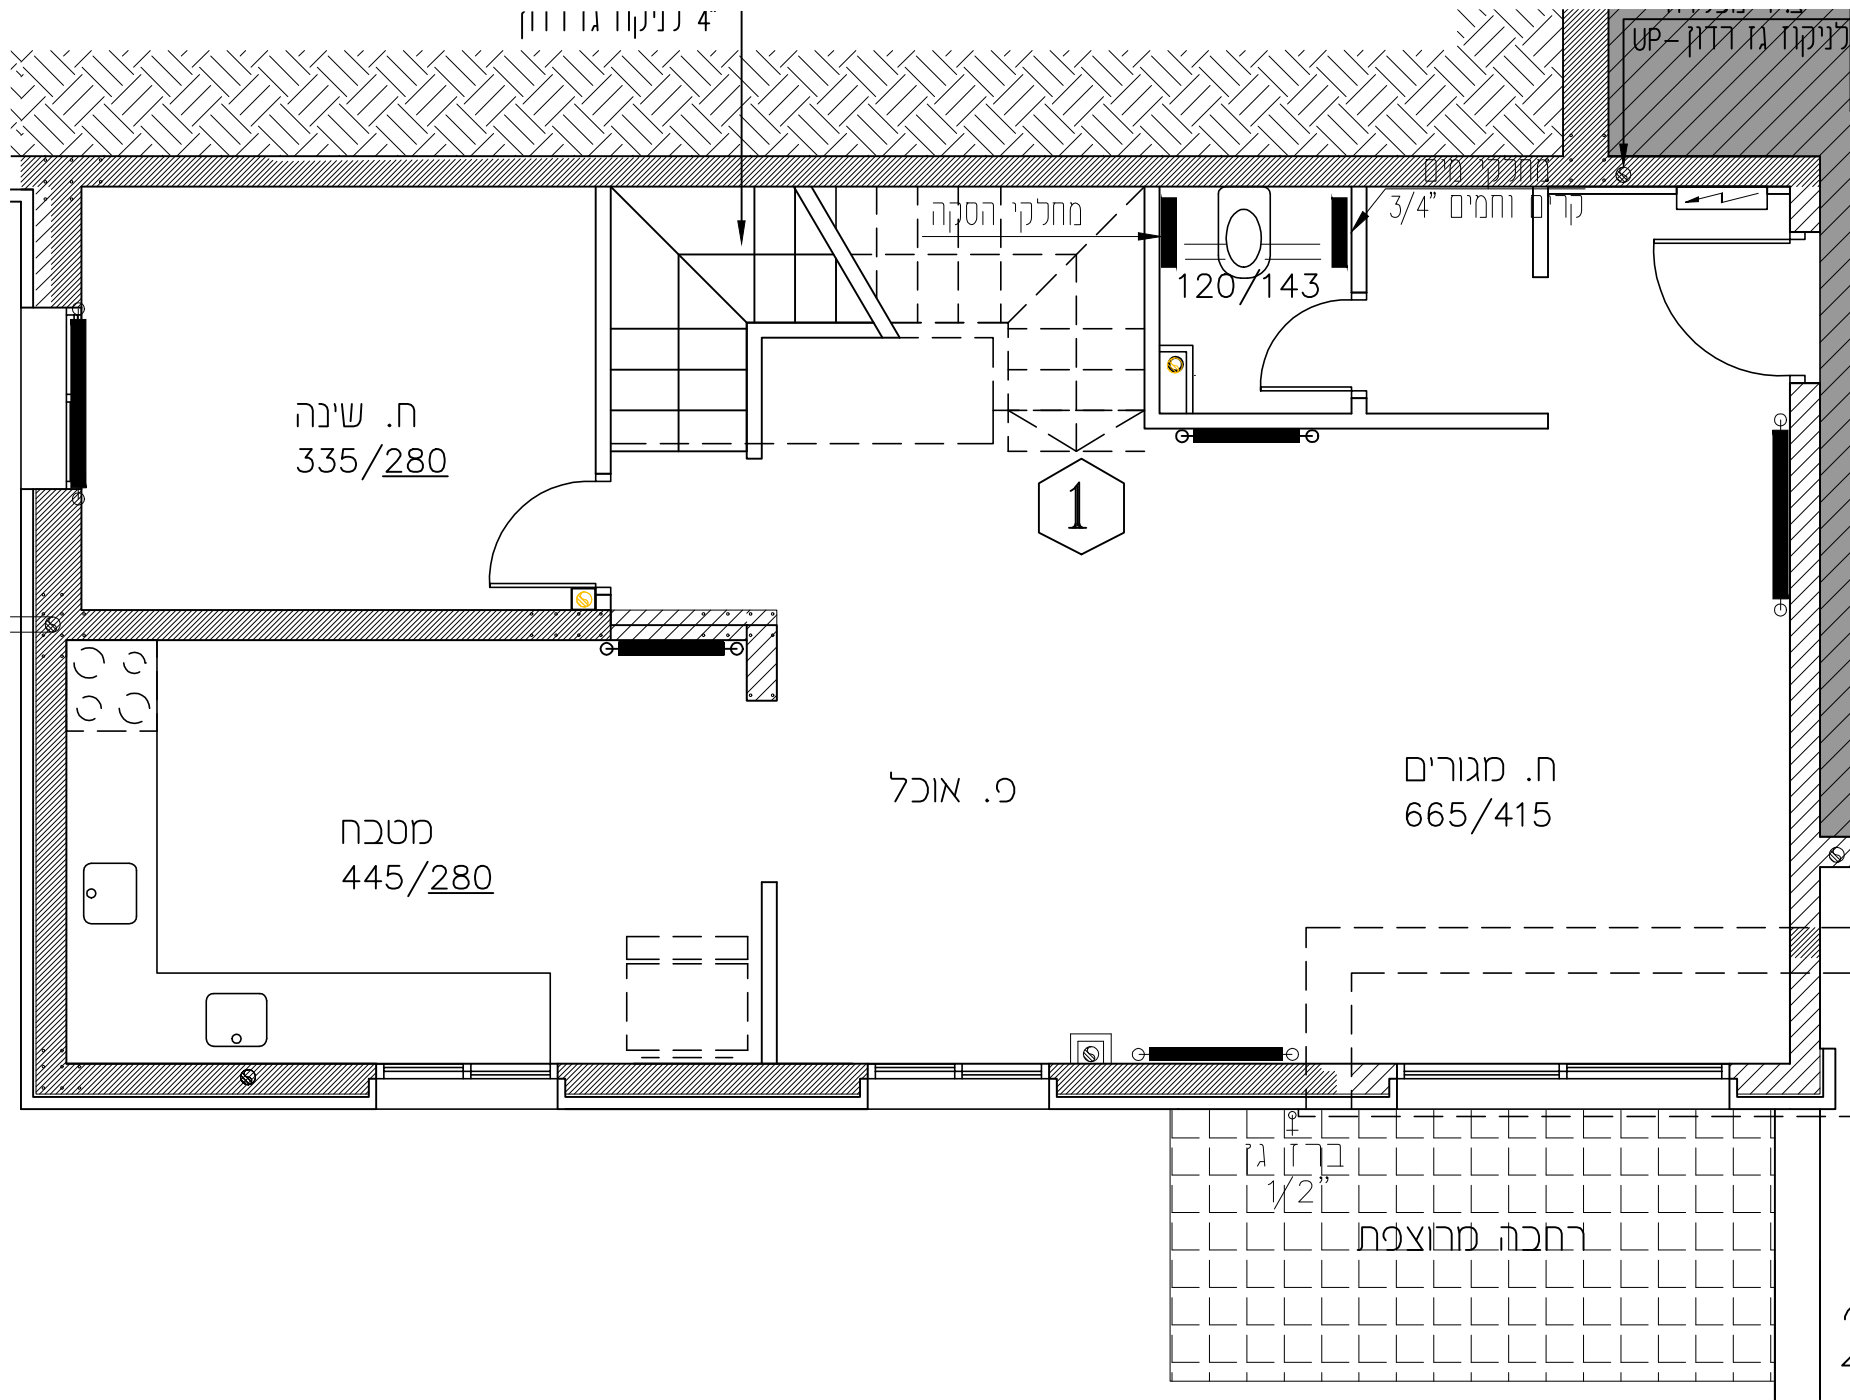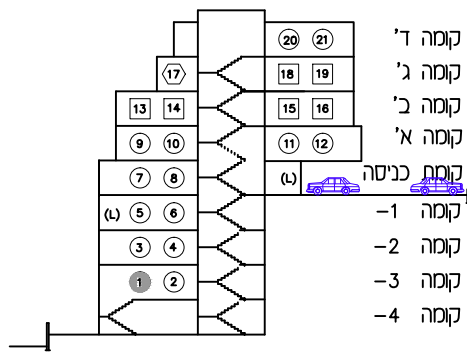

מקום מוצע למקרר	מקרא
מקום מוצע לתנור	ריצוף חצר פרטית/מרפסת פרטית
מקום מוצע למכונת כביסה	עמוד/קר בטון
הפרש במפלסים	הכנה למיזוג-אוויר
דוד שמש	צ.א. 8" במס"ד
קלטן	צ.א. 4" במס"ד
אזורים משותפים	4" ונטה
	מחלק מים/מחלק גז
	לוח חשמל דירתי
	מרפסת מקורה

הערה: התכנית אינה סופית. יתכנו שינויים בהתאם לדרישות הרשויות, היעצים הטכניים והחברה.

הערת הערות ומקרא לתכנית זו, מופיעות בדף השער לתכנית.

חתימת הקונה:

חתימת החברה:

קוטלר עדיקא
רמת שלמה

מהדורה: 9
תאריך: 18.10.17



